


# 橋梁一般図(その1)

## 側面図 S=1:200

平成17年度 中島島田橋下級工事 L=151m

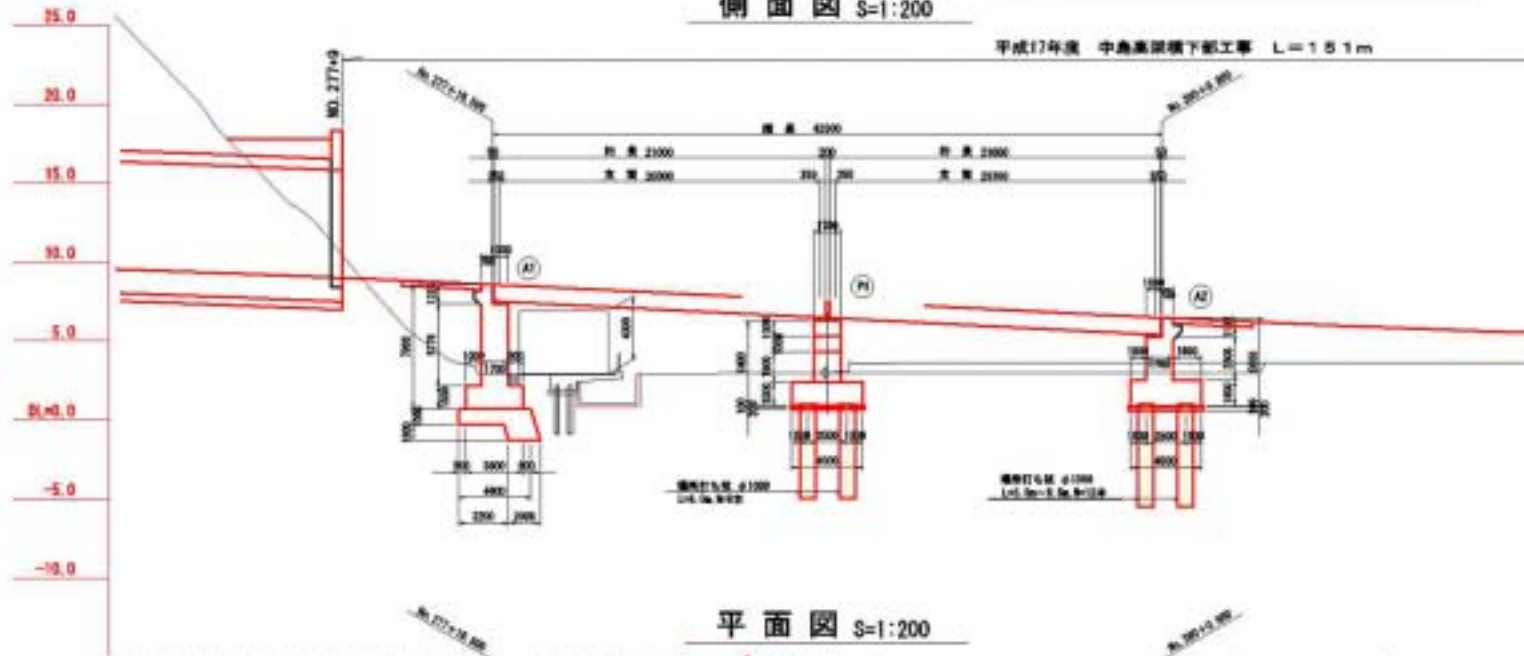

## 平面図 S=1:200

